


Hopper

UNITÉ 101

Niveau **RDC**

Chambre(s) **1**

Superficie **635 pi²**

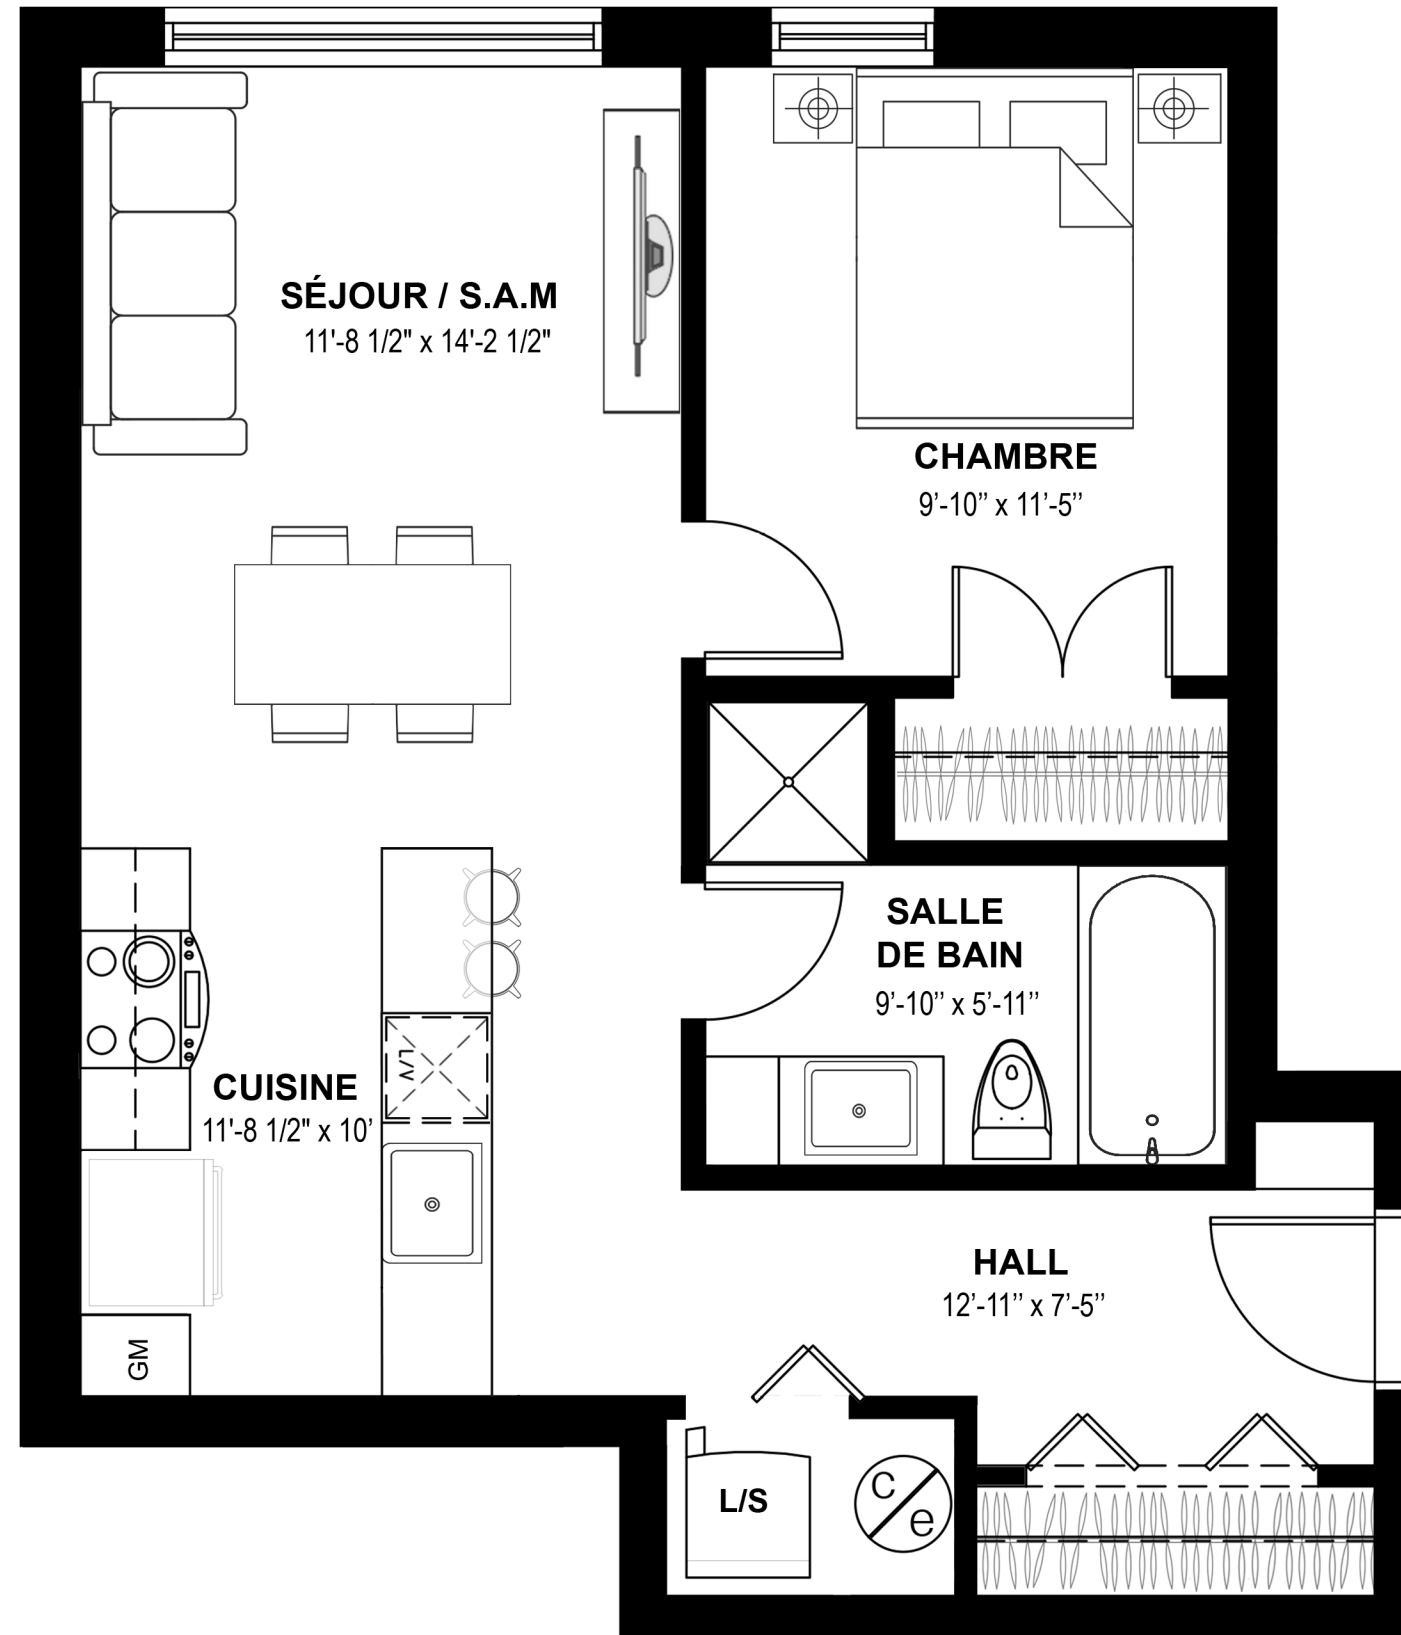

Les plans et dimensions sont préliminaires et peuvent être sujets à changement sans préavis. La superficie indiquée est brute et approximative. Le mobilier est montré à titre indicatif seulement.